


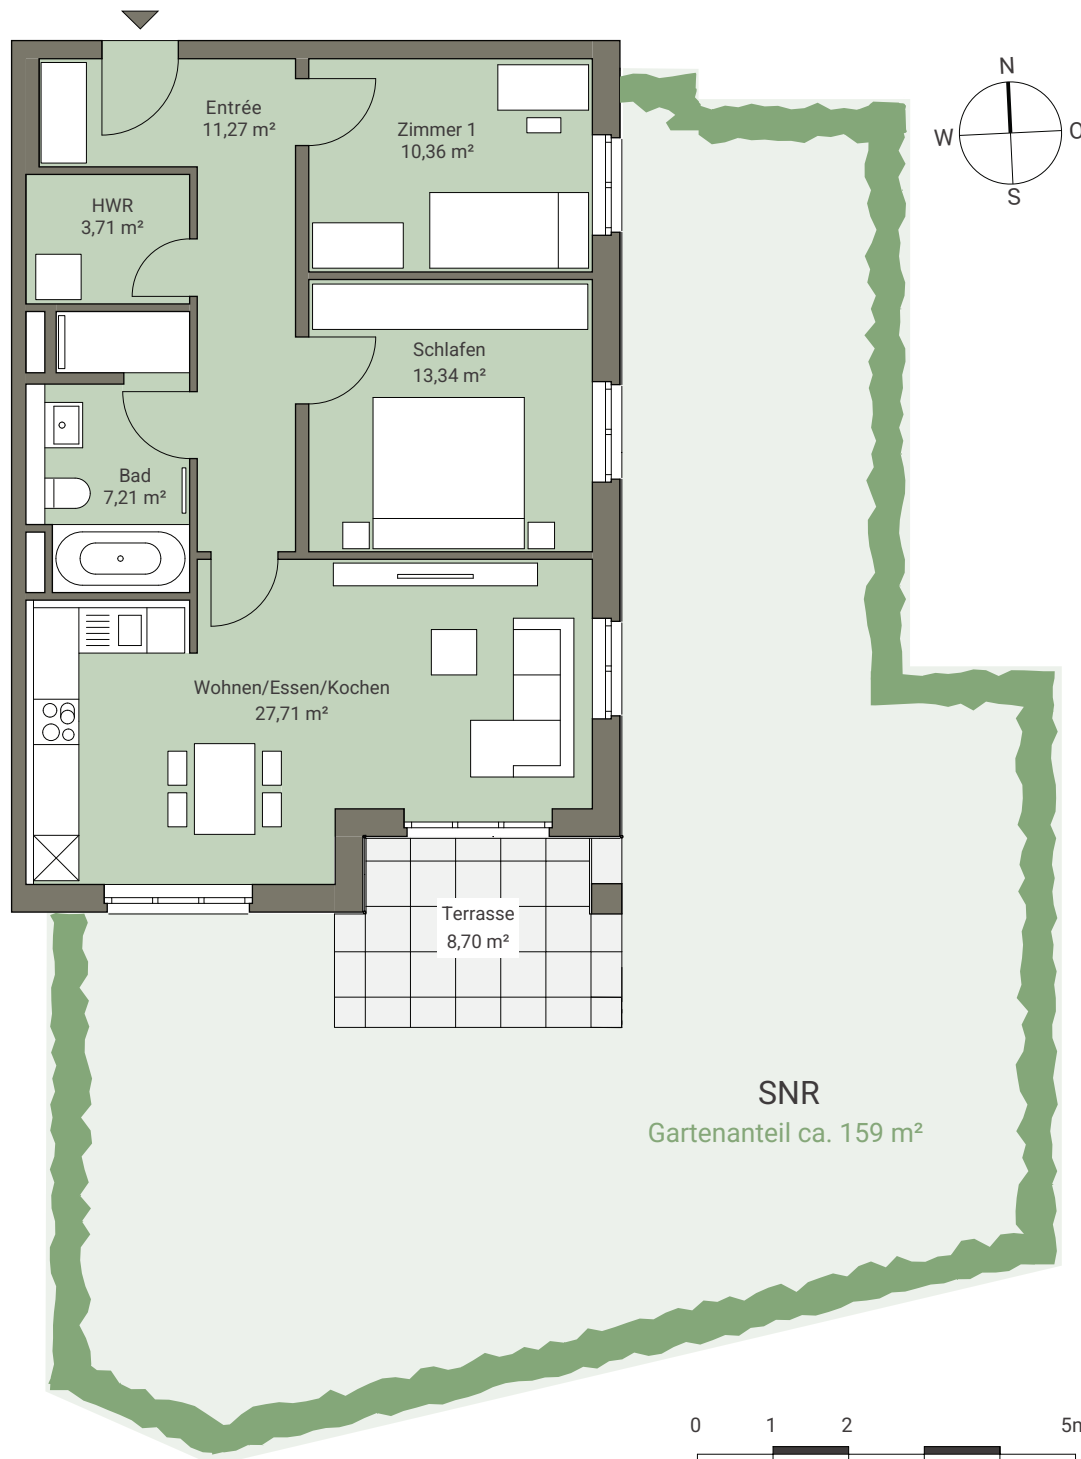

HAUS KASTANIE

Wohnung H6.0.3 (WE3)

Gartenwohnung - Erdgeschoss / 3 Zimmer

Wohnen/Essen/Kochen	27,71 m ²
Schlafen	13,34 m ²
Zimmer 1	10,36 m ²
Bad	7,21 m ²
HWR	3,71 m ²
Entrée	11,27 m ²
Terrasse (50%)	4,35 m ²

Wohnfläche Gesamt 77,95 m²

Wohnfläche Gesamt
(mit Putzabzug) 77,77 m²

